






I. Планы-схе
 План-схема района р
 пути движения транспортнх сре

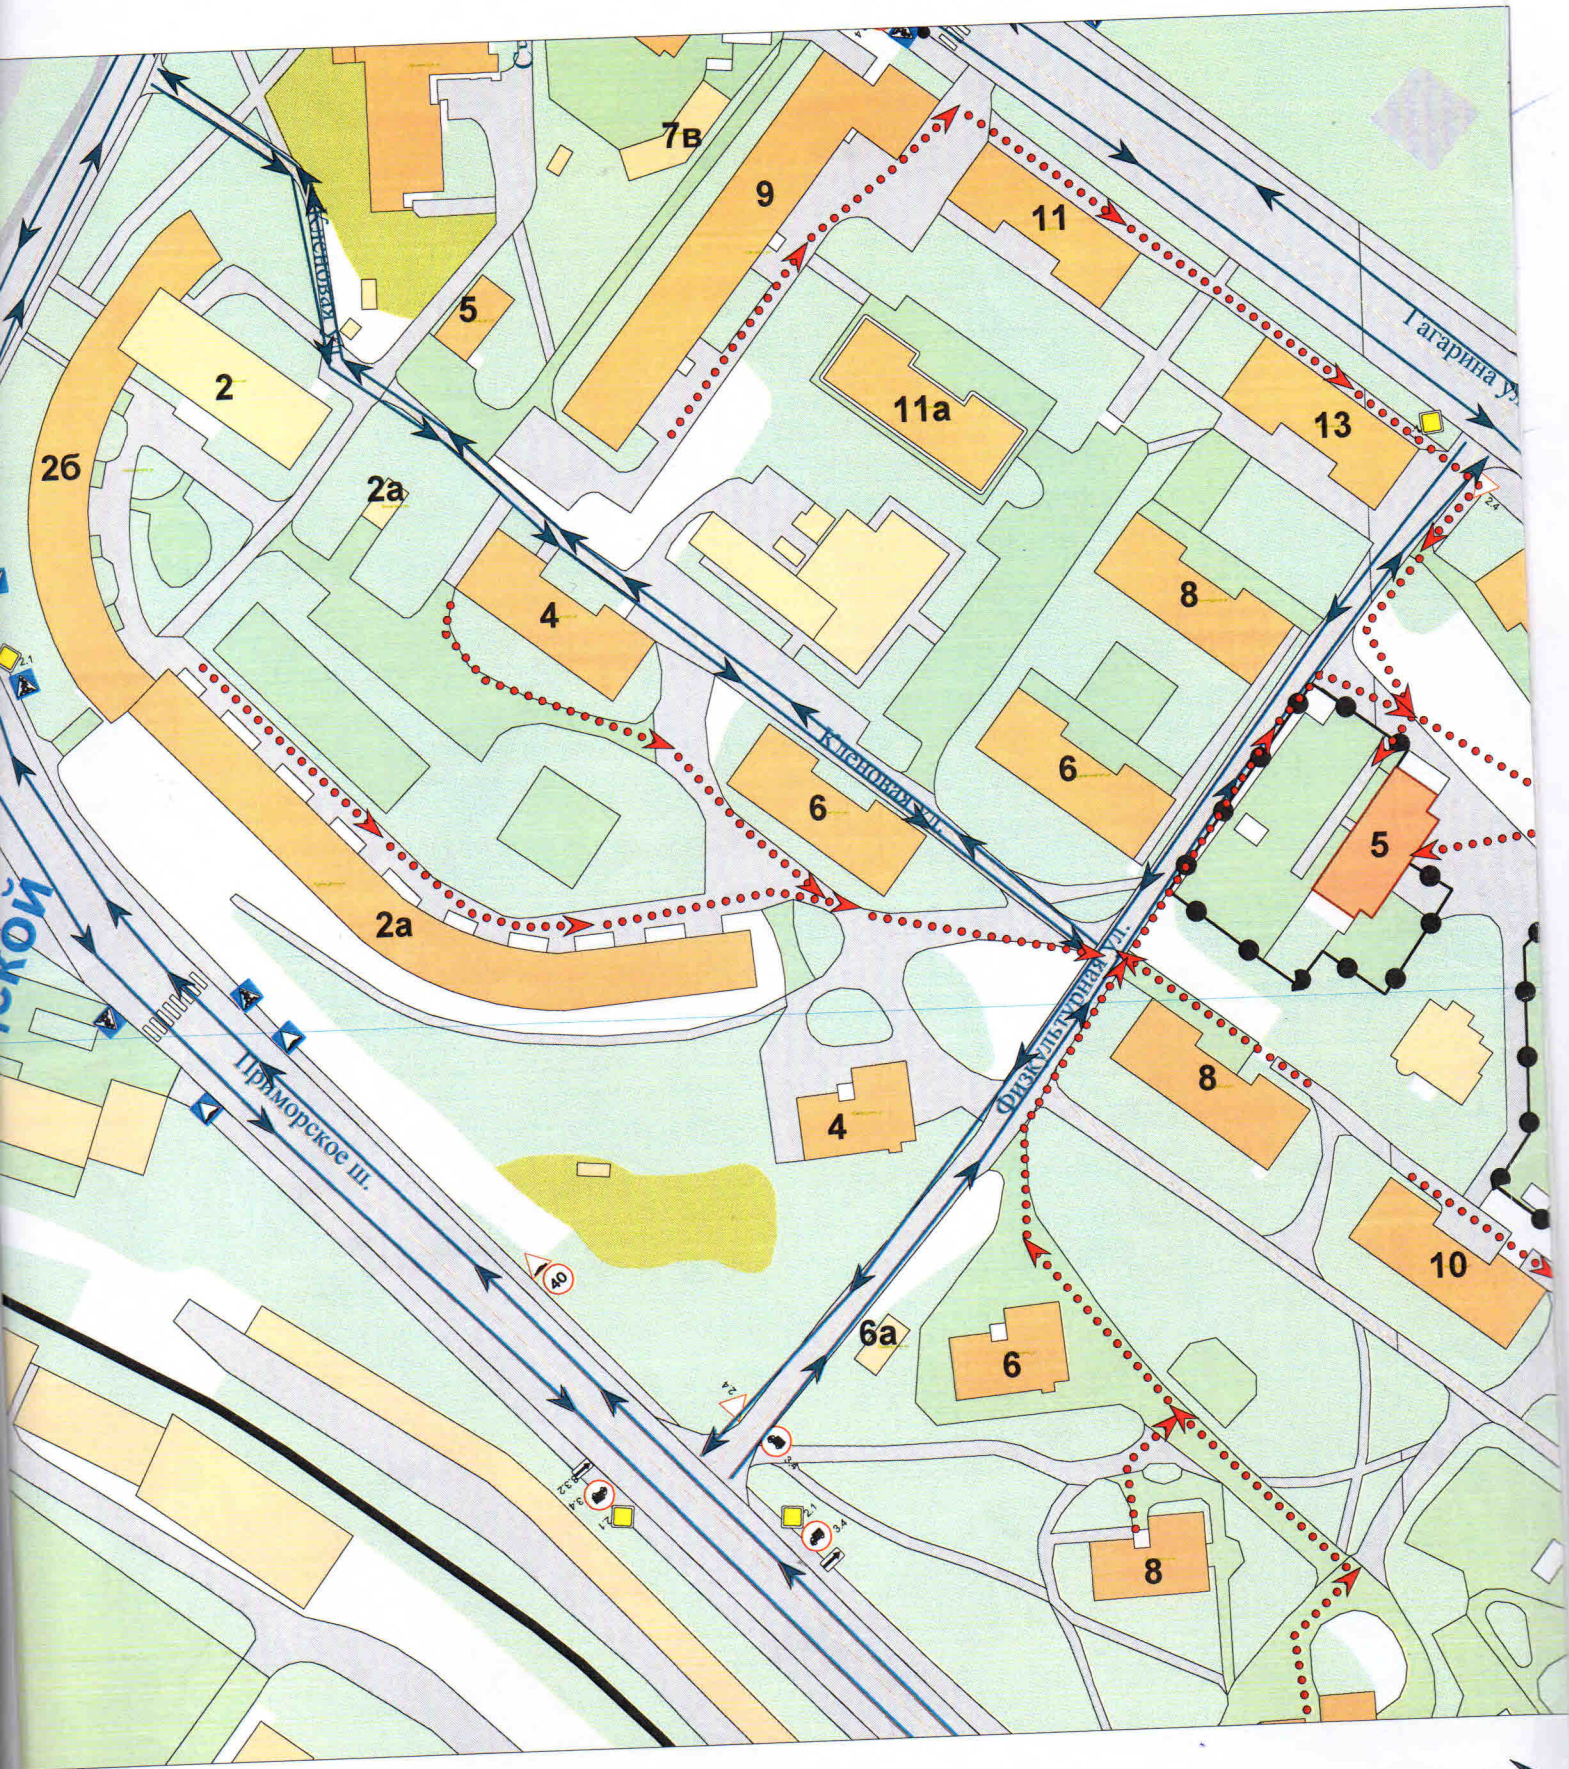

- | | | | |
|---|------------------------------|---|------------------|
|  | - образовательное учреждение |  | - проезжая часть |
|  | - жилая застройка |  | - тротуар |



